


Tabela uzgodnień:



ARH+ architekt Andrzej Rydzewski
ul. Zachodnia 14A/47, 15-345 Białystok

m. +48 502 037 769
www.arhplus.eu
arhplus.biuro@gmail.com

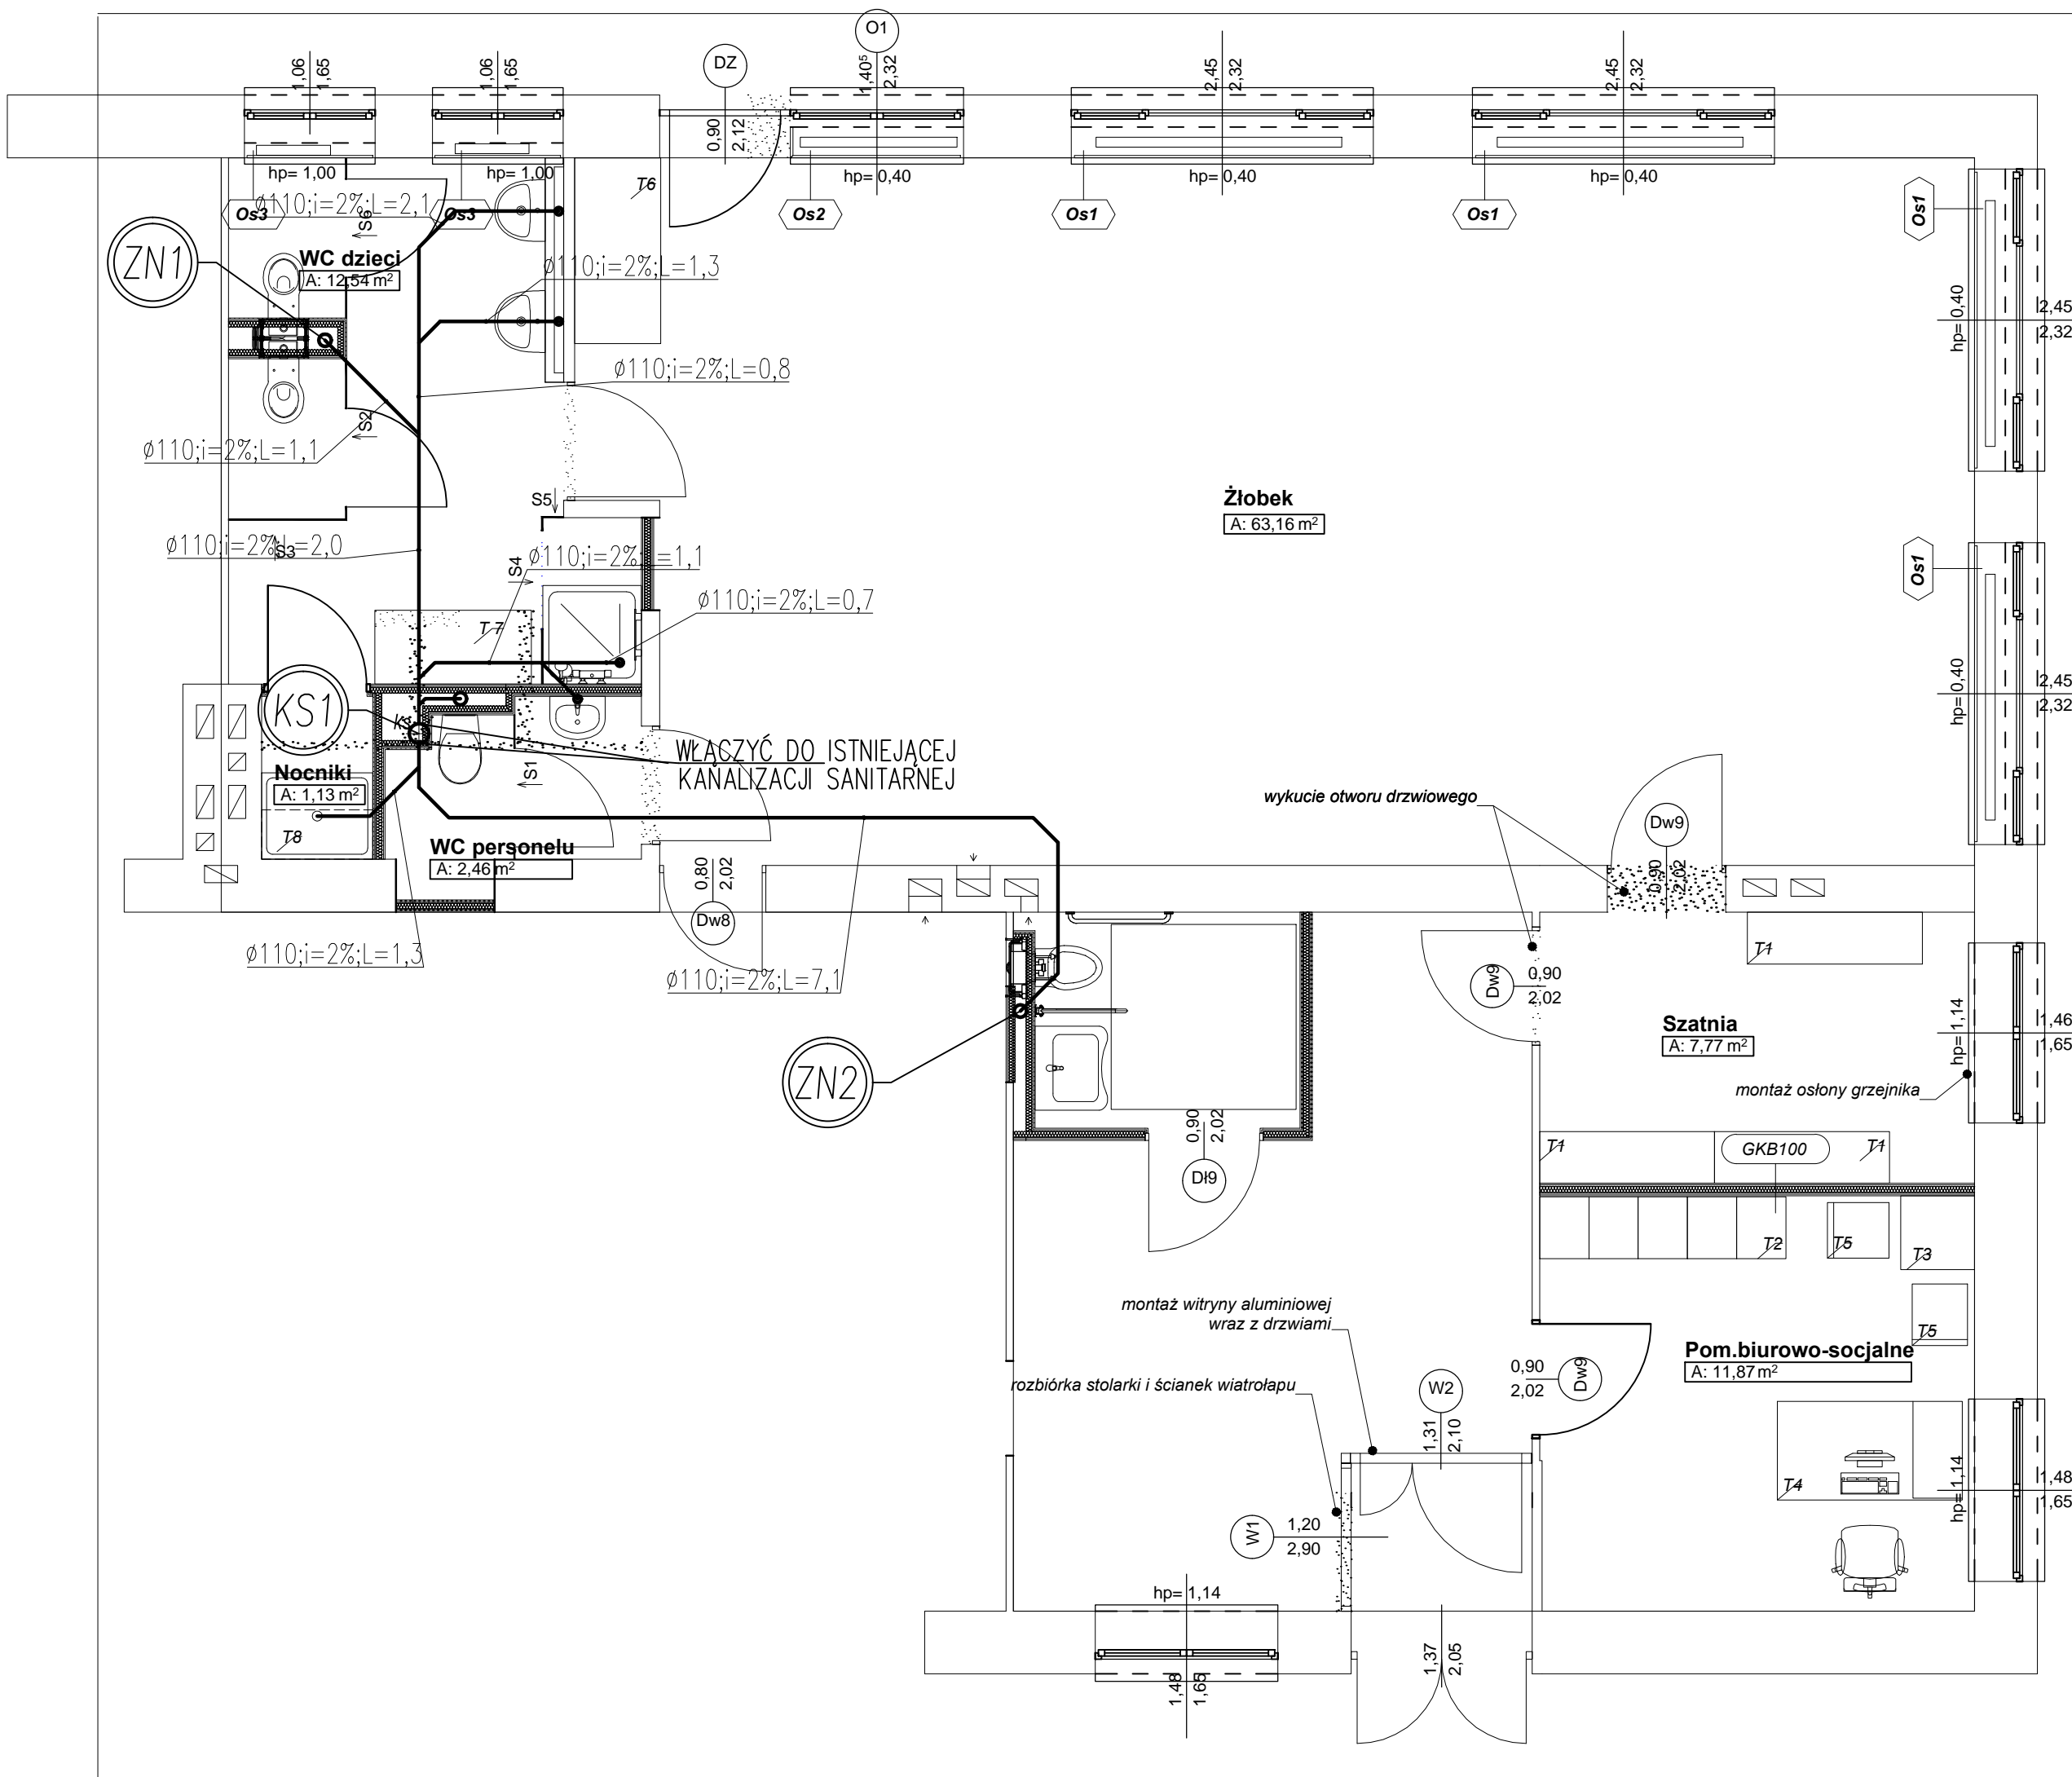

Nazwa inwestycji:
Przebudowa części przedszkola na żłobek

Adres budowy:
ul. Zawadzkiego 11, Sejny, gm. Sejny, SEJNY, część działki nr 623/2 (200901_1.0001.623/2)

Tytuł rysunku:
Rzut instalacji - kanalizacja sanitarne

Projektant:	Podpis/data
mgr inż. Krzysztof Paszko upr. nr PDL/0043/PWOS/04	 15.01.2018

Sprawdzający:	Podpis/data
mgr inż. Marek Matoszko upr. nr BI/78/91	 15.01.2018

Skala: 1:50
plik źródłowy: J:\Roboty\285_2017_UM SEJNY_żłobek_Sejny\PA-B_Sejny-żłobek.pln