


Tabela uzgodnień:

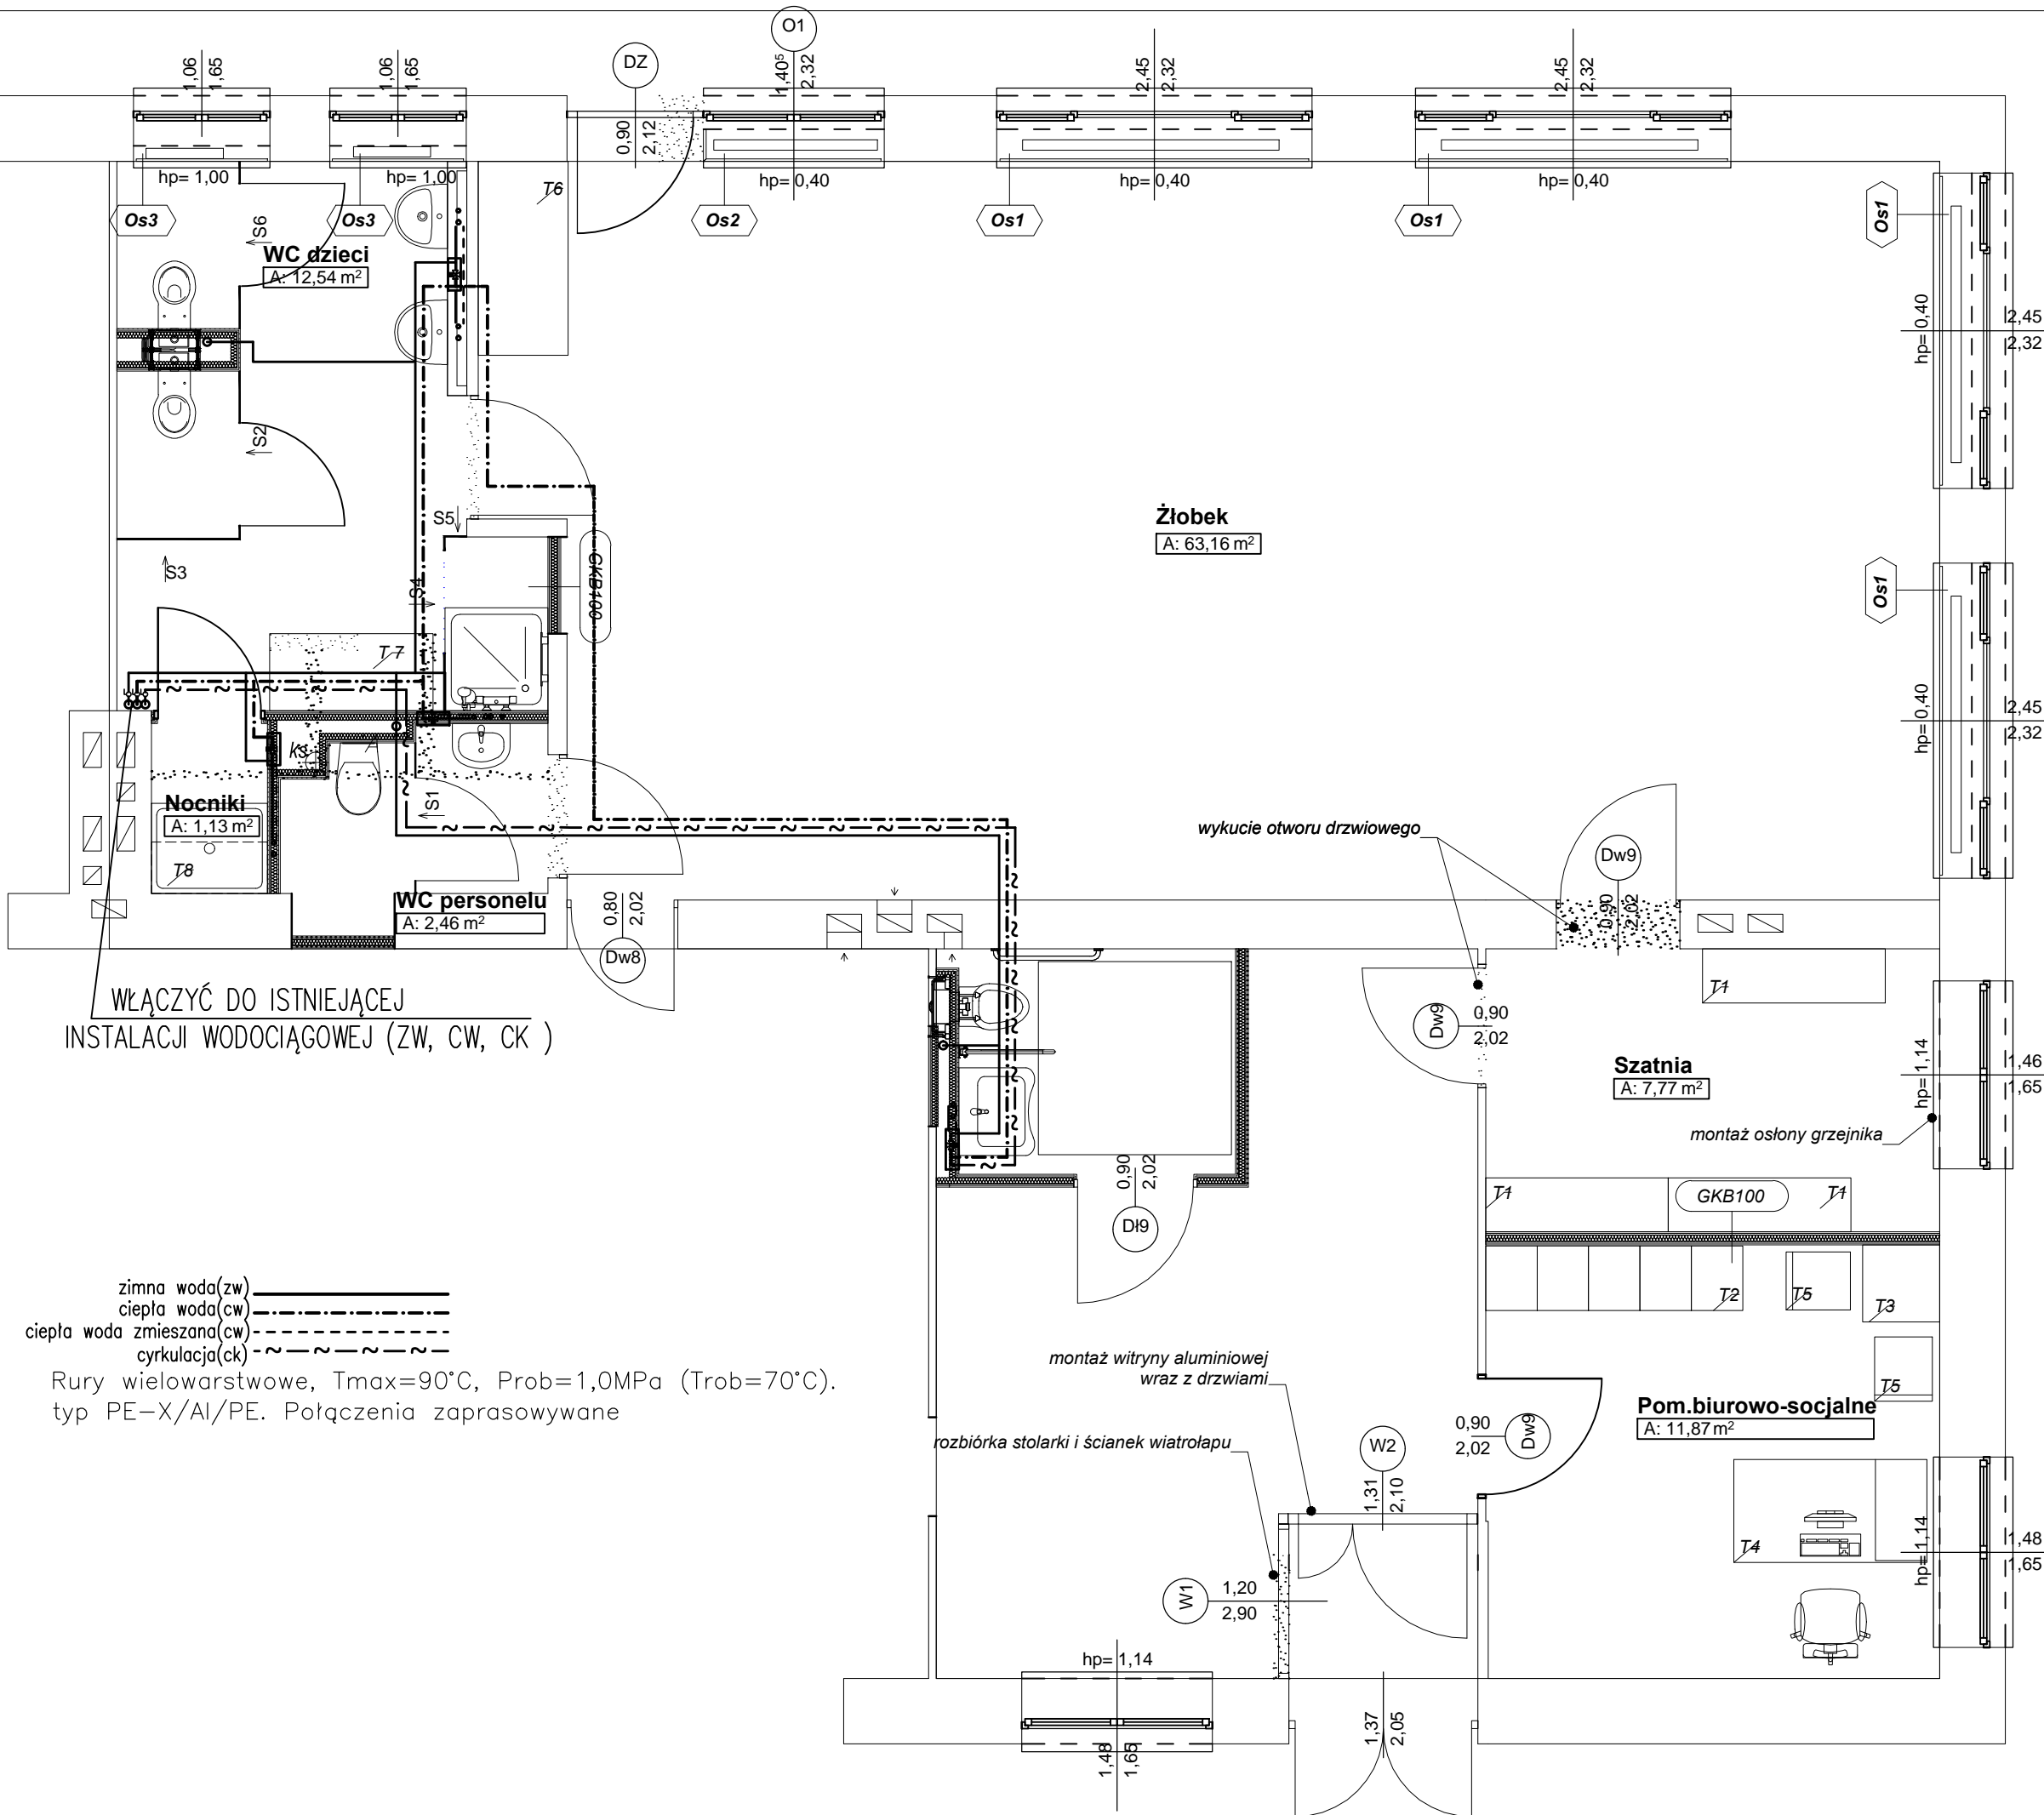

WŁĄCZYĆ DO ISTNIEJĄCEJ
INSTALACJI WODOCIĄGOWEJ (ZW, CW, CK)

zimna woda(zw) —————
ciepła woda(cw) - - - - -
ciepła woda zmieszana(cwz) - · - · - · -
cyrkulacja(ck) ~ ~ ~ ~ ~

Rury wielowarstwowe, Tmax=90°C, Prob=1,0MPa (Trob=70°C).
typ PE-X/Al/PE. Połączenia zaprasowywane

ARH+ architekt Andrzej Rydzewski
ul. Zachodnia 14A/47, 15-345 Białystok
m. +48 502 037 769
www.arhplus.eu
arhplus.biuro@gmail.com



Nazwa inwestycji:
**Przebudowa części przedszkola
na żłobek**

Adres budowy:
ul. Zawadzkiego 11, Sejny, gm. Sejny, SEJNY,
część działki nr 623/2 (200901_1.0001.623/2)

Tytuł rysunku:
**Rzut instalacji
wodociągowej**

Projektant: mgr inż. Krzysztof Paszko upr. nr PDL/0043/PWOS/04	Podpis/data 15.01.2018
--	-------------------------------

Sprawdzający: mgr inż. Marek Matoszko upr. nr B/78/91	15.01.2018
---	------------

Skala: 1:50
plik źródłowy: J:\Roboty\285_2017_UM
SEJNY_żłobek_Sejny\PA-B_Sejny-żłobek.pln

S.02